





1階平面図

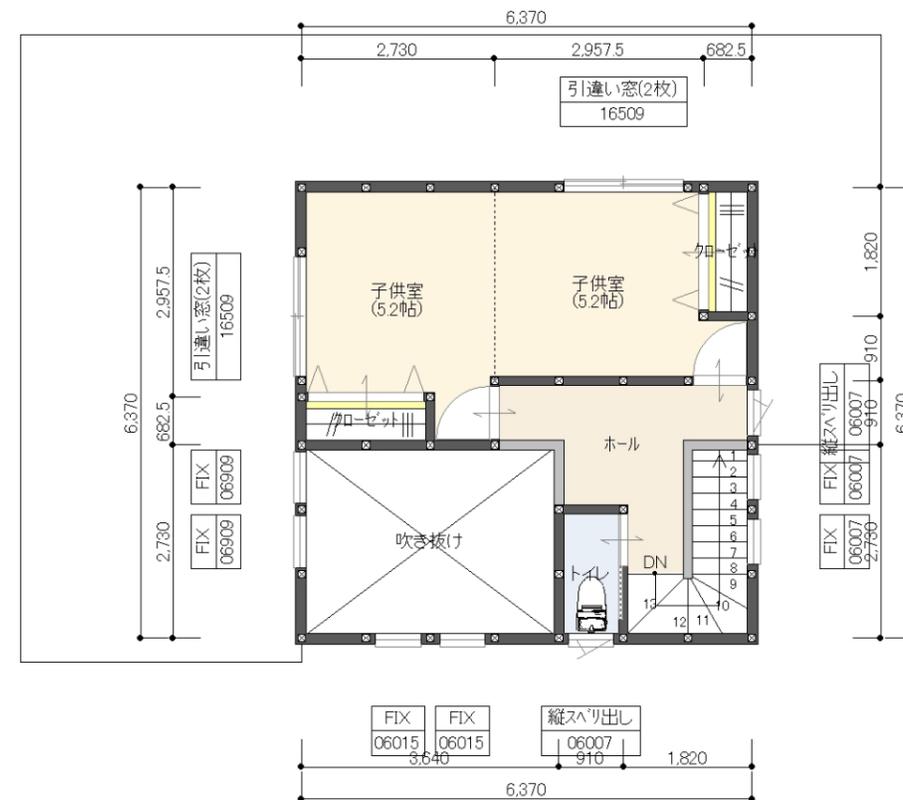


2階平面図


1階床面積	89.43 m <sup>2</sup>	(27.05坪)
2階床面積	30.63 m <sup>2</sup>	(9.26坪)
建築面積	89.43 m <sup>2</sup>	(27.05坪)
延べ面積	120.06 m <sup>2</sup>	(36.31坪)
敷地面積	783.04 m <sup>2</sup>	(236.86坪)
建ぺい率 (%)	11.42 %	
容積率 (%)	15.33 %	

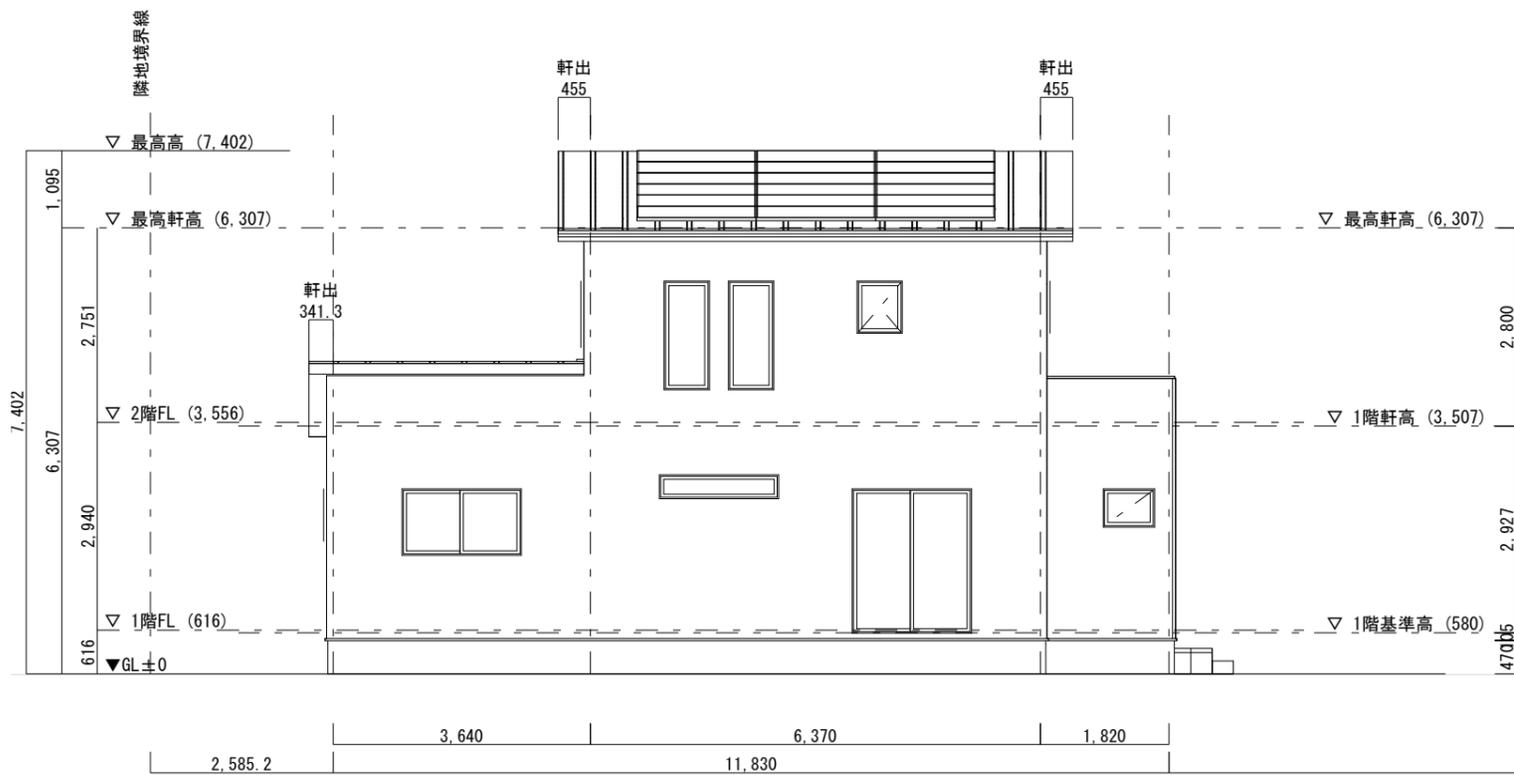


南立面图

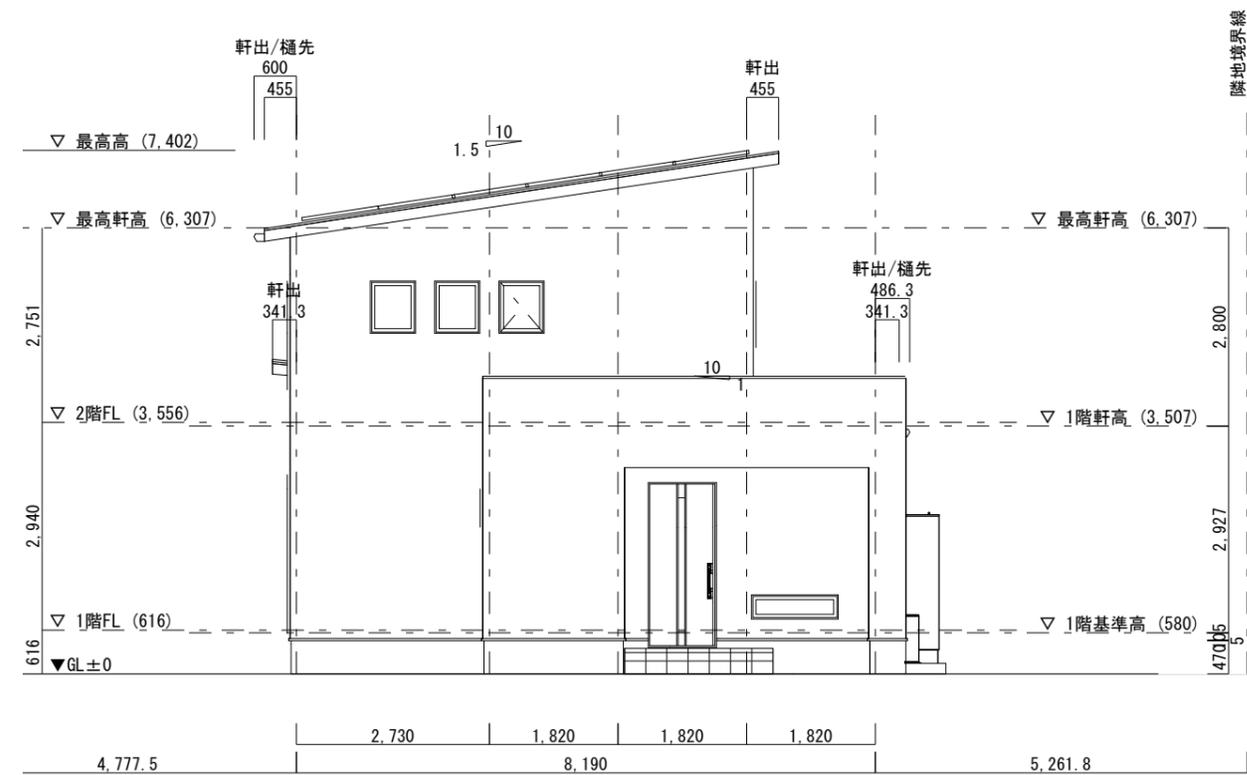

東立面图

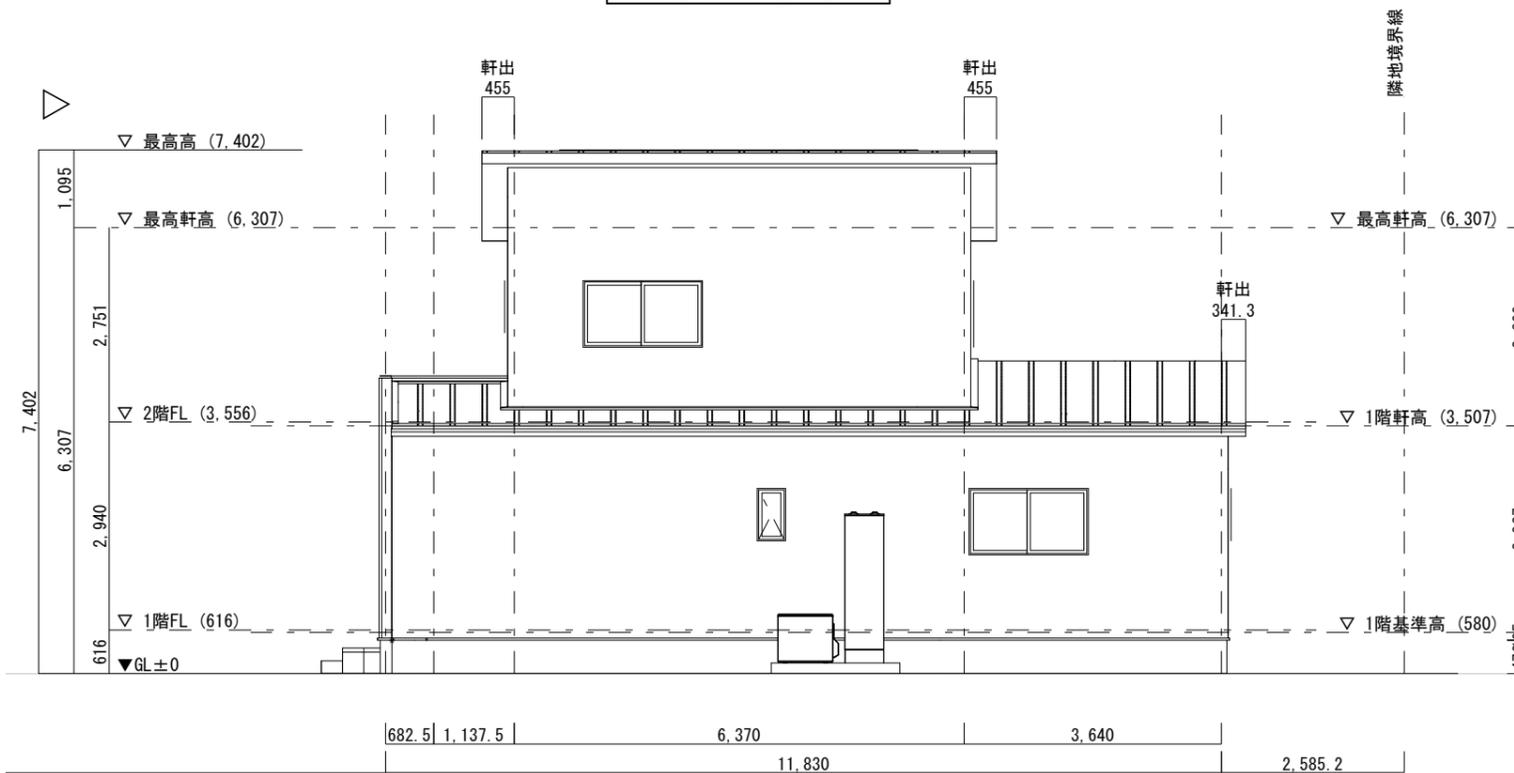

北立面图

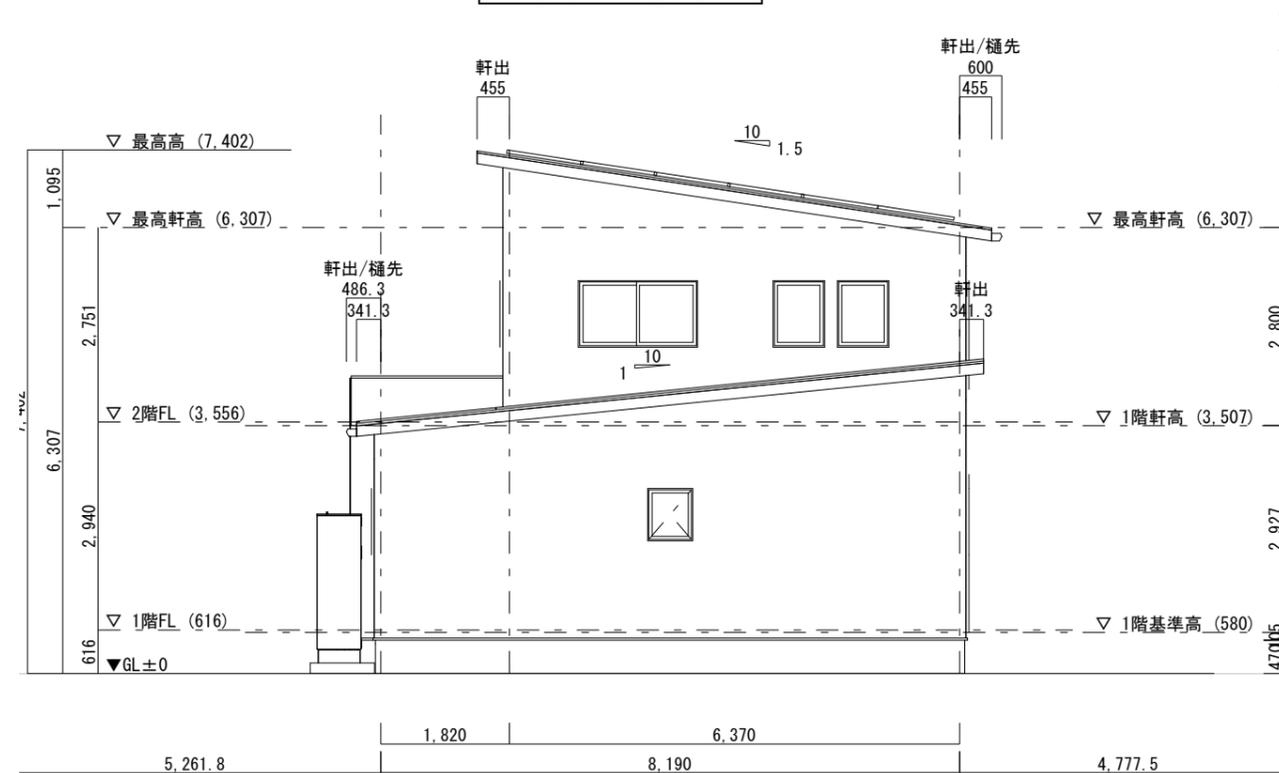

西立面图

工事名称	西岡竜幸様邸新築工事	図面名称	立面图	縮尺	S=1/100	イシノホーム住宅研究会 株式会社 森下住建	日付	2022/7/1	図面番号	3
------	------------	------	-----	----	---------	--------------------------	----	----------	------	---